


# Uspořádání sálu

## Maximální sezení s režií na sále - část přízemí


Kapacita takto upraveného sálu - část přízemí - je 170 míst  
Celková kapacita takto upraveného sálu je 260 míst

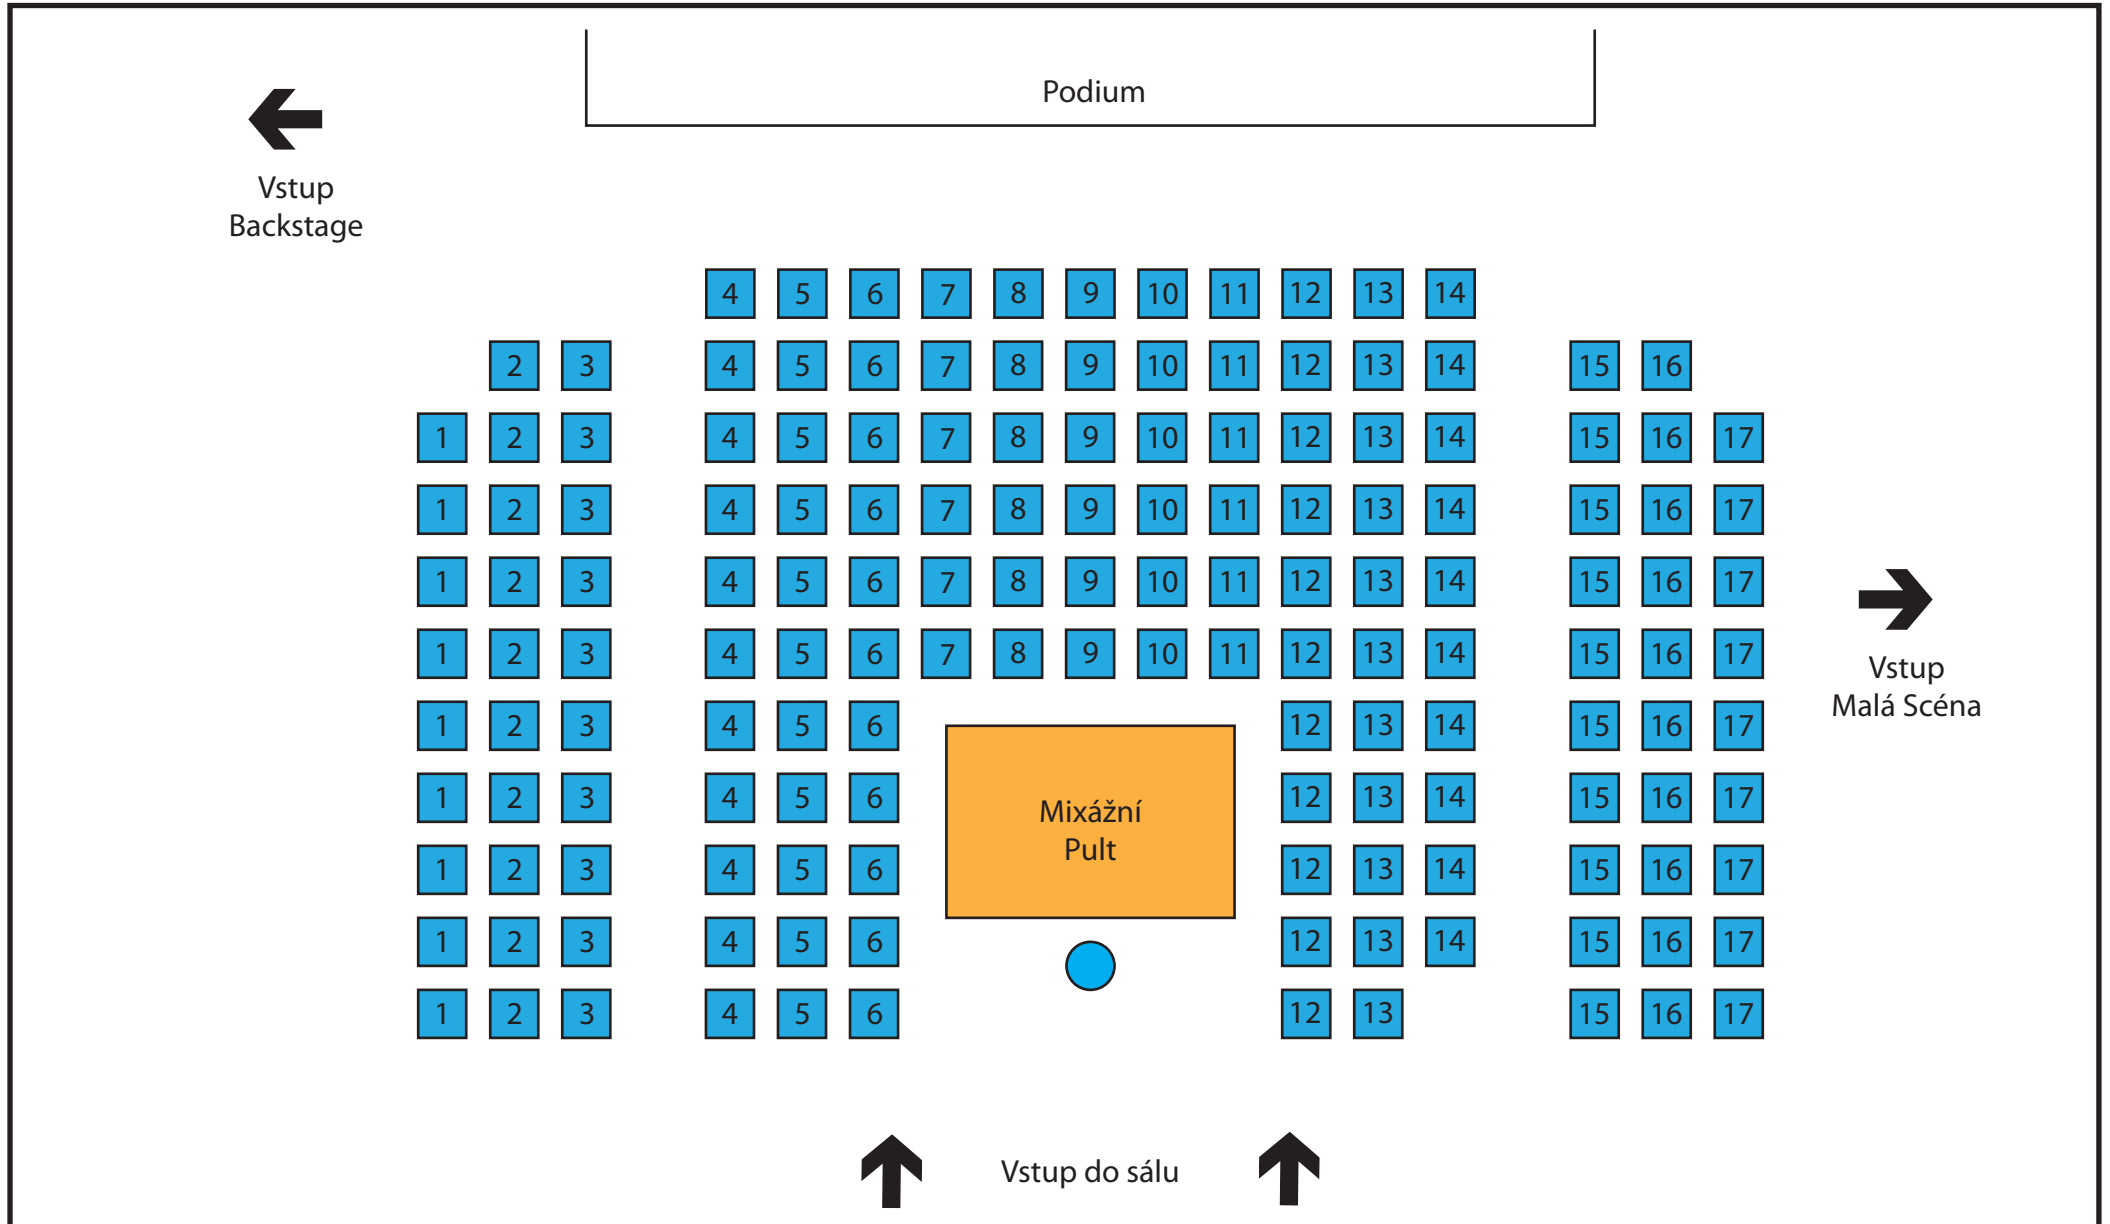

# Uspořádání sálu

## Maximální sezení s režíí na sále - část přízemí


Kapacita takto upraveného sálu - část přízemí - je 170 míst  
Celková kapacita takto upraveného sálu je 260 míst

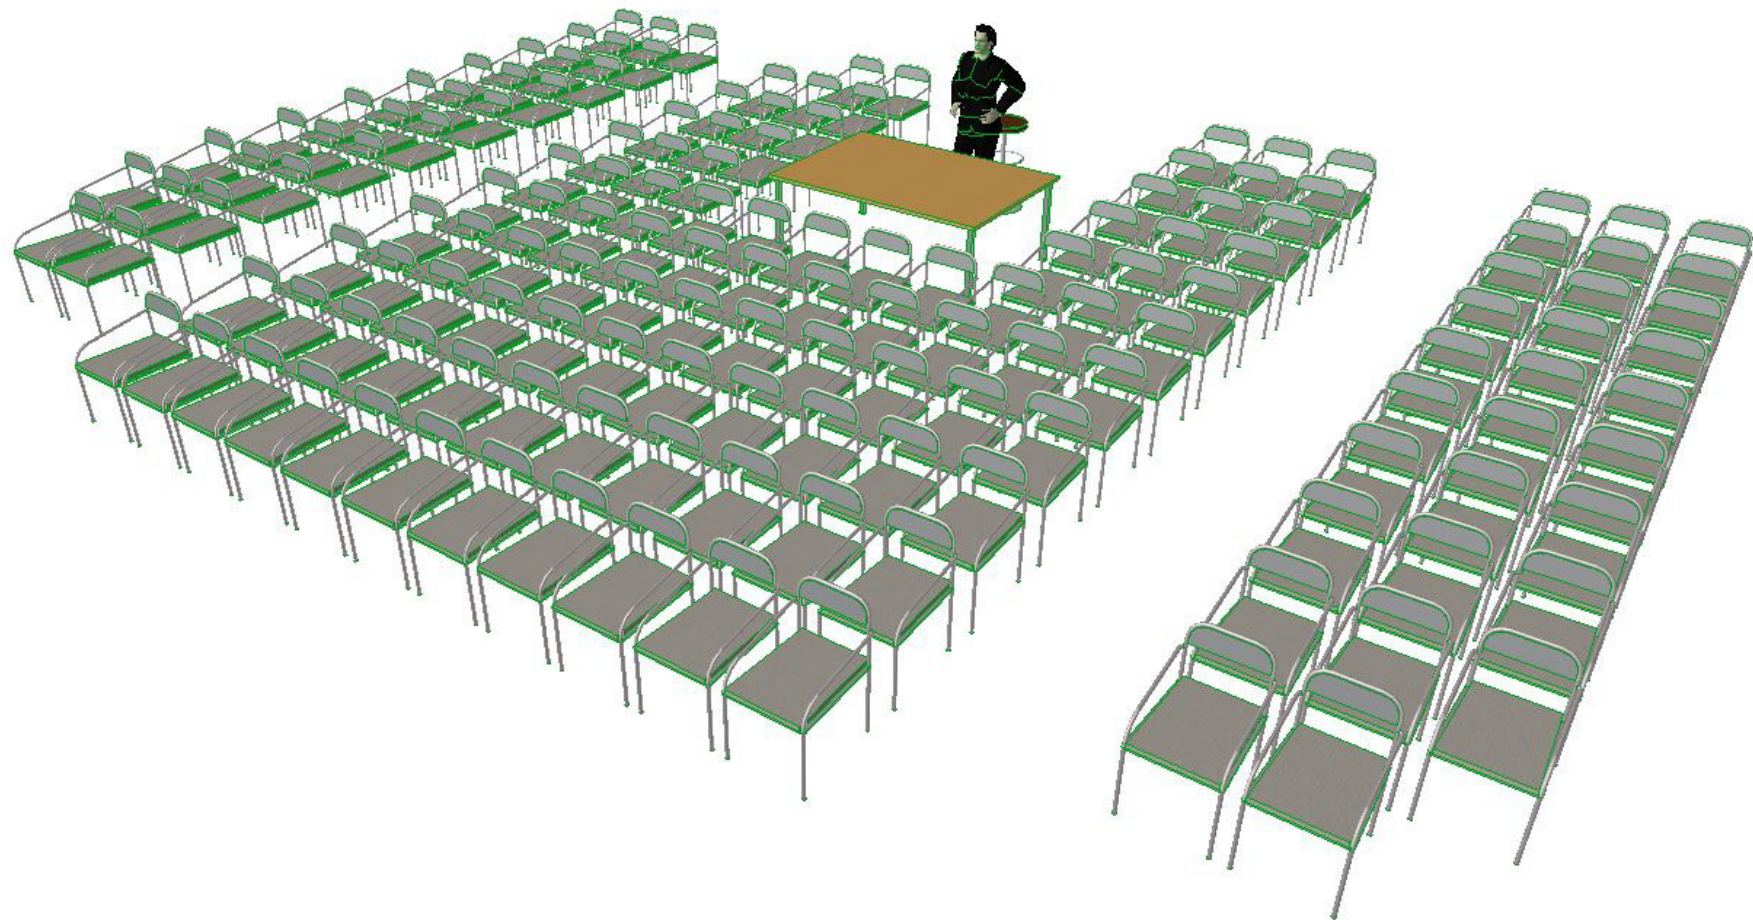

# Uspořádání sálu

## Maximální sezení s režií na sále - část balkón

Kapacita takto upraveného sálu - část balkón - je 90 míst  
Celková kapacita takto upraveného sálu je 260 míst

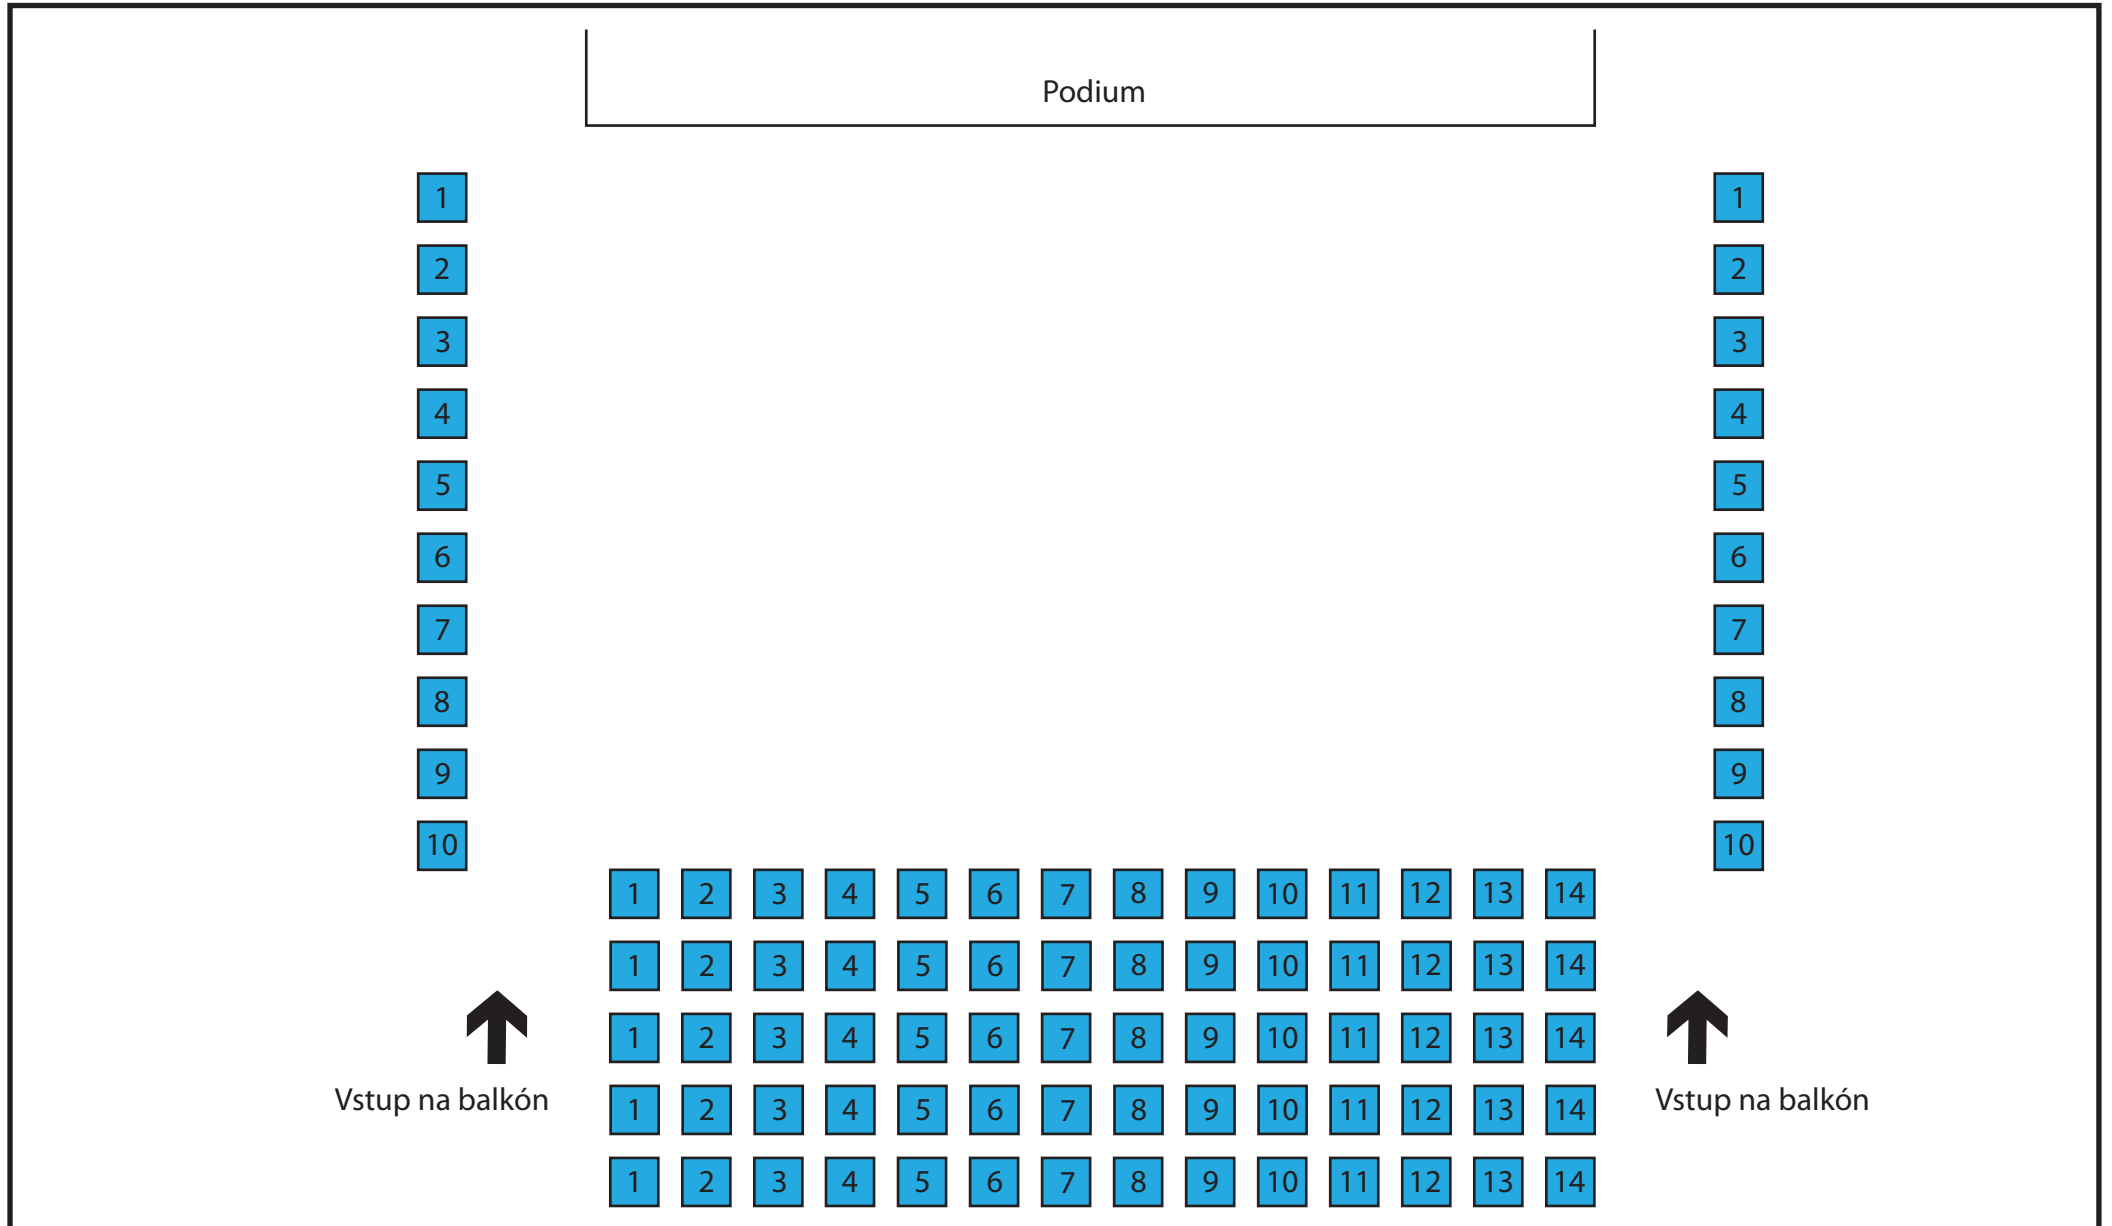

## Uspořádání sálu

### Maximální sezení s režií na sále - část balkón

Kapacita takto upraveného sálu - část balkón - je 90 míst

Celková kapacita takto upraveného sálu je 260 míst

